


Pallimängude hall
1. korrus
M 1:250

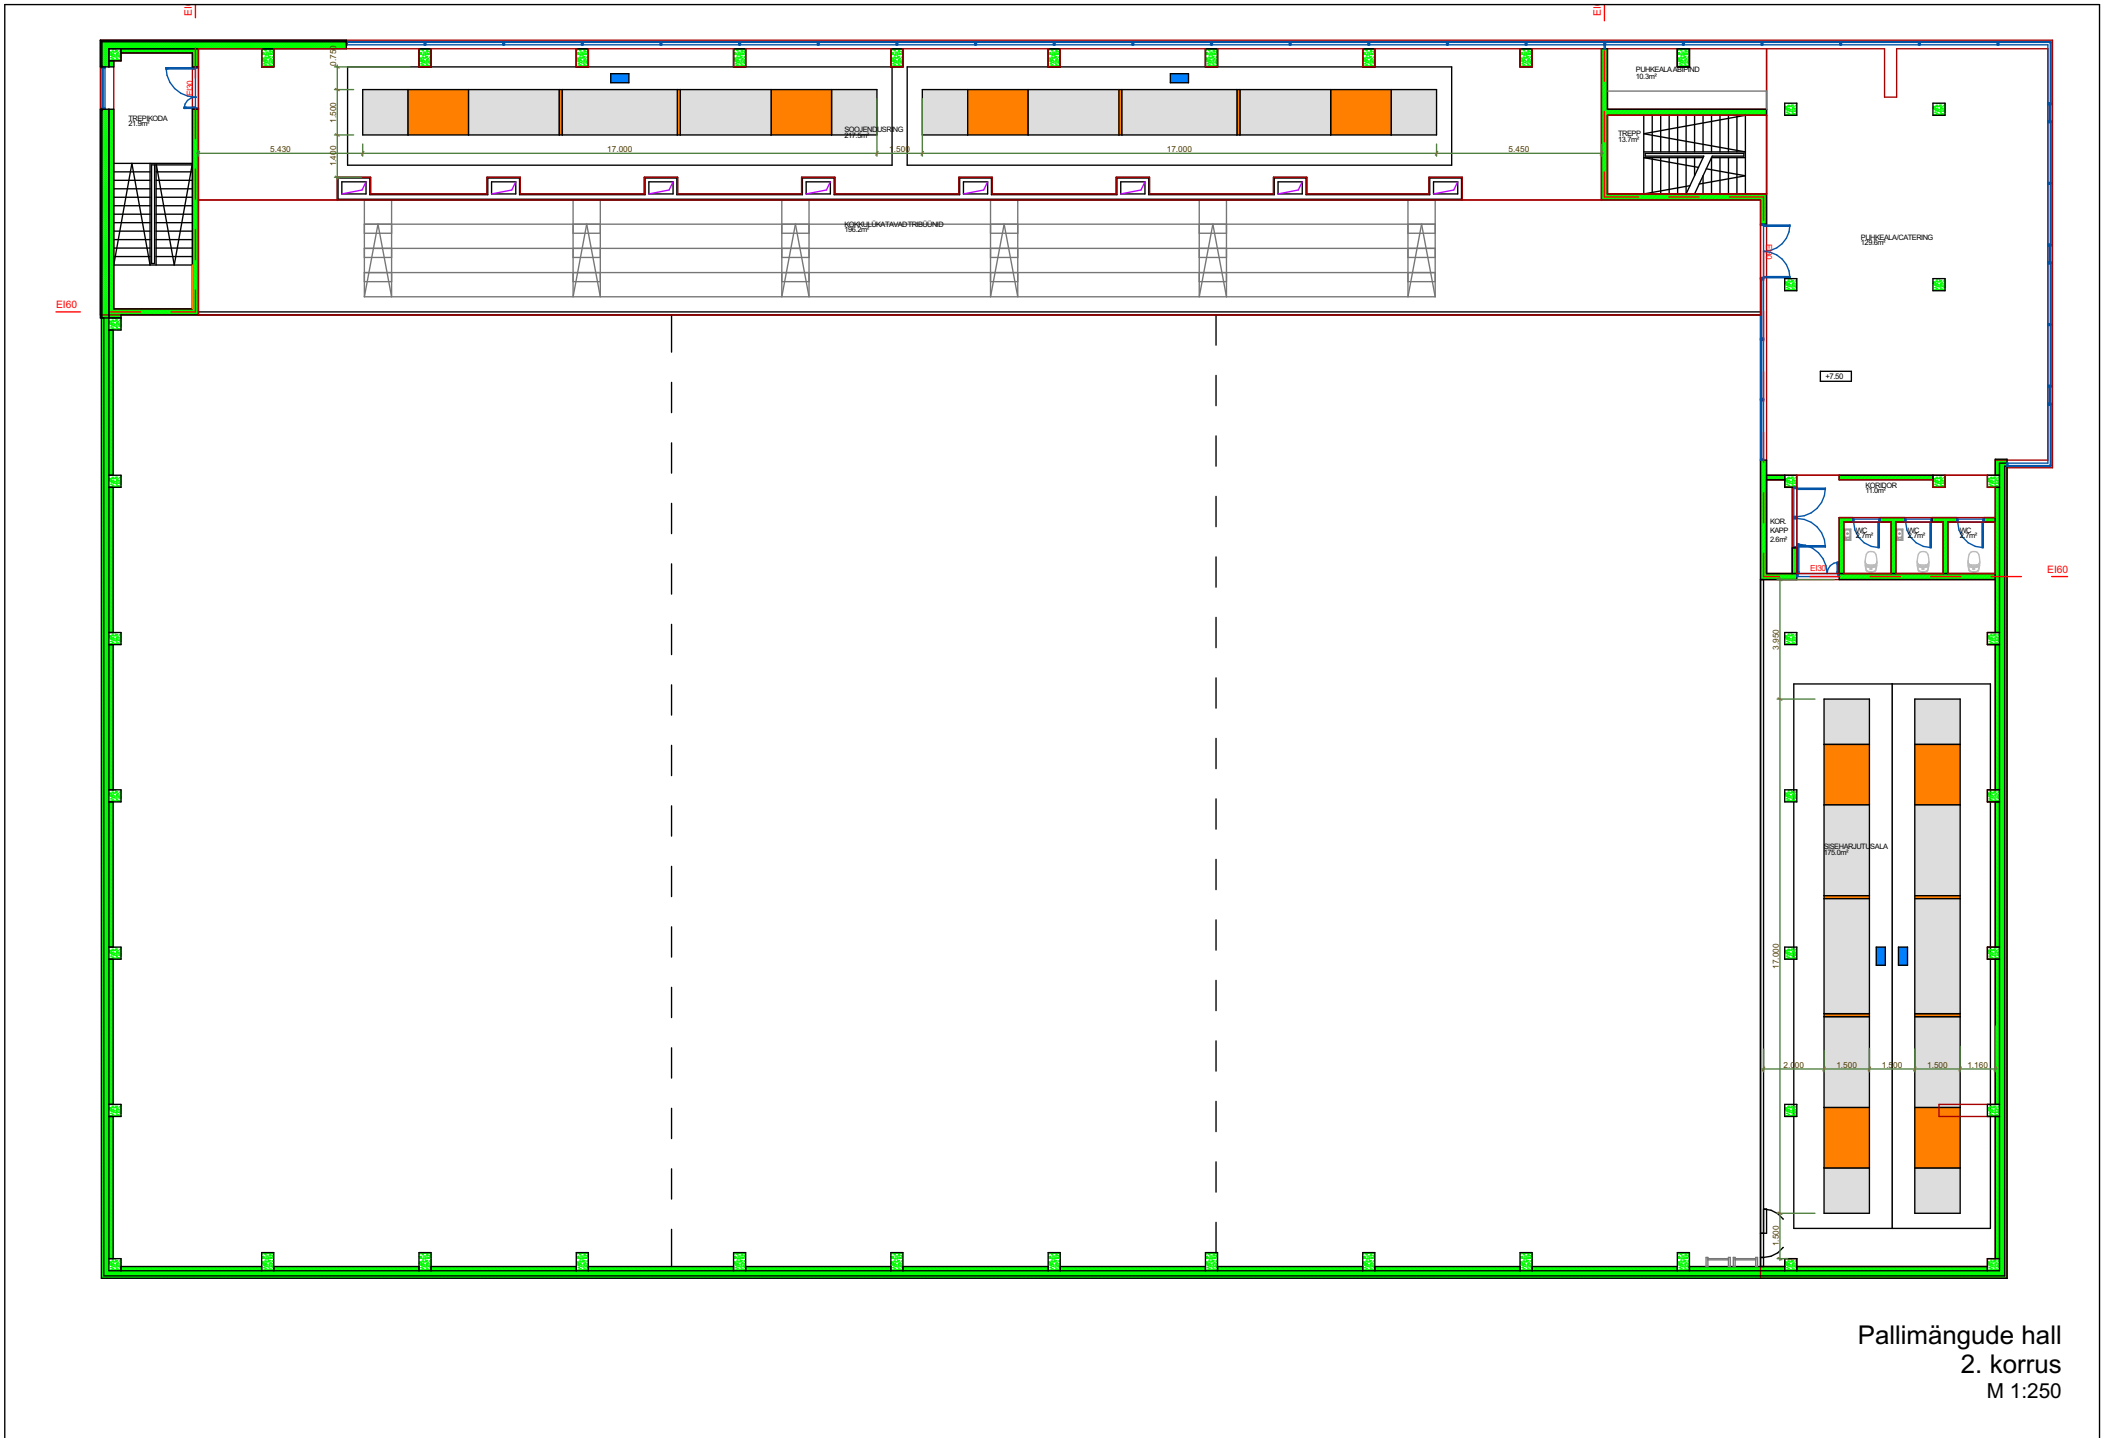

Pallimängude hall
2. korrus
M 1:250